TRATAMENTO / COMANDO

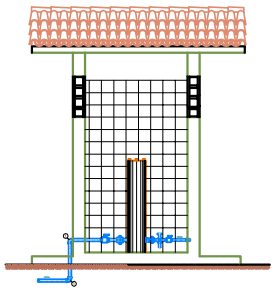

CORTE B - B

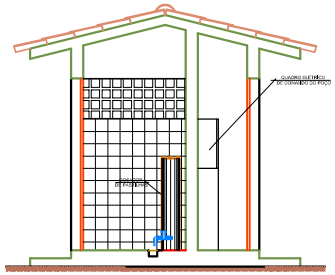

CORTE A - A

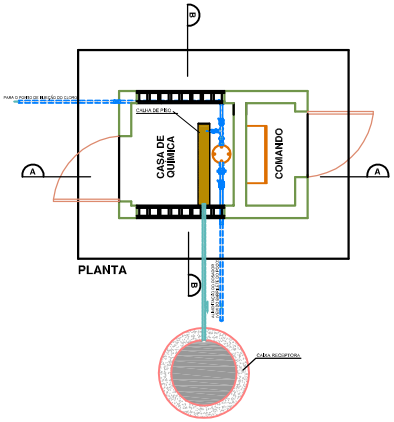

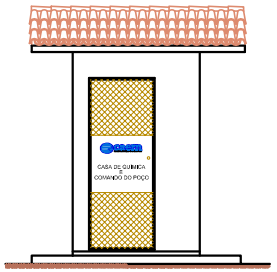

VISTA

POÇO TUBULAR

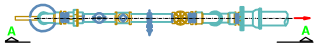

PLANTA BAIXA

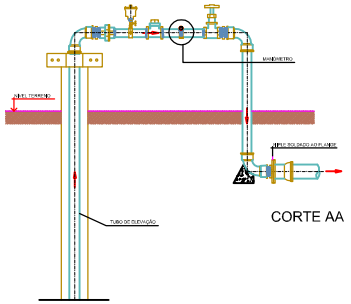

CORTE AA

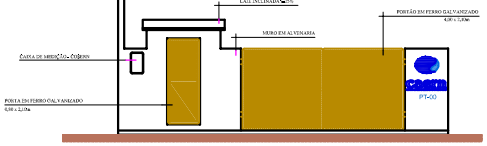

FACHADA

CAIXA RECEPTORA

ANÉIS DE CONCRETO

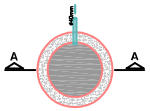

PLANTA BAIXA
ESCALA: 1:30

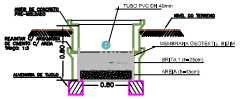

CORTE A-A
ESCALA: 1:30

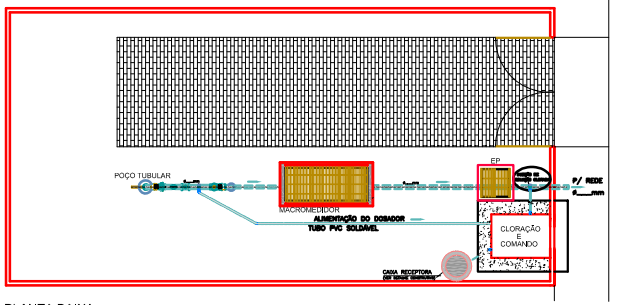

PLANTA BAIXA

caern

SISTEMA DE ABASTECIMENTO DE ÁGUA
PLANTA DA CAPTAÇÃO POÇO TUBULAR, COMANDO E TRATAMENTO
PLANTAS, CORTES E DETALHES

PROJETO	ESCALA(S)
DESENHO/CURSO	DATA
DESENHO	PRANCHA
VISTO/APROVADO	FOLHA
CURSO	